


PU 92

PU 95

PU 98

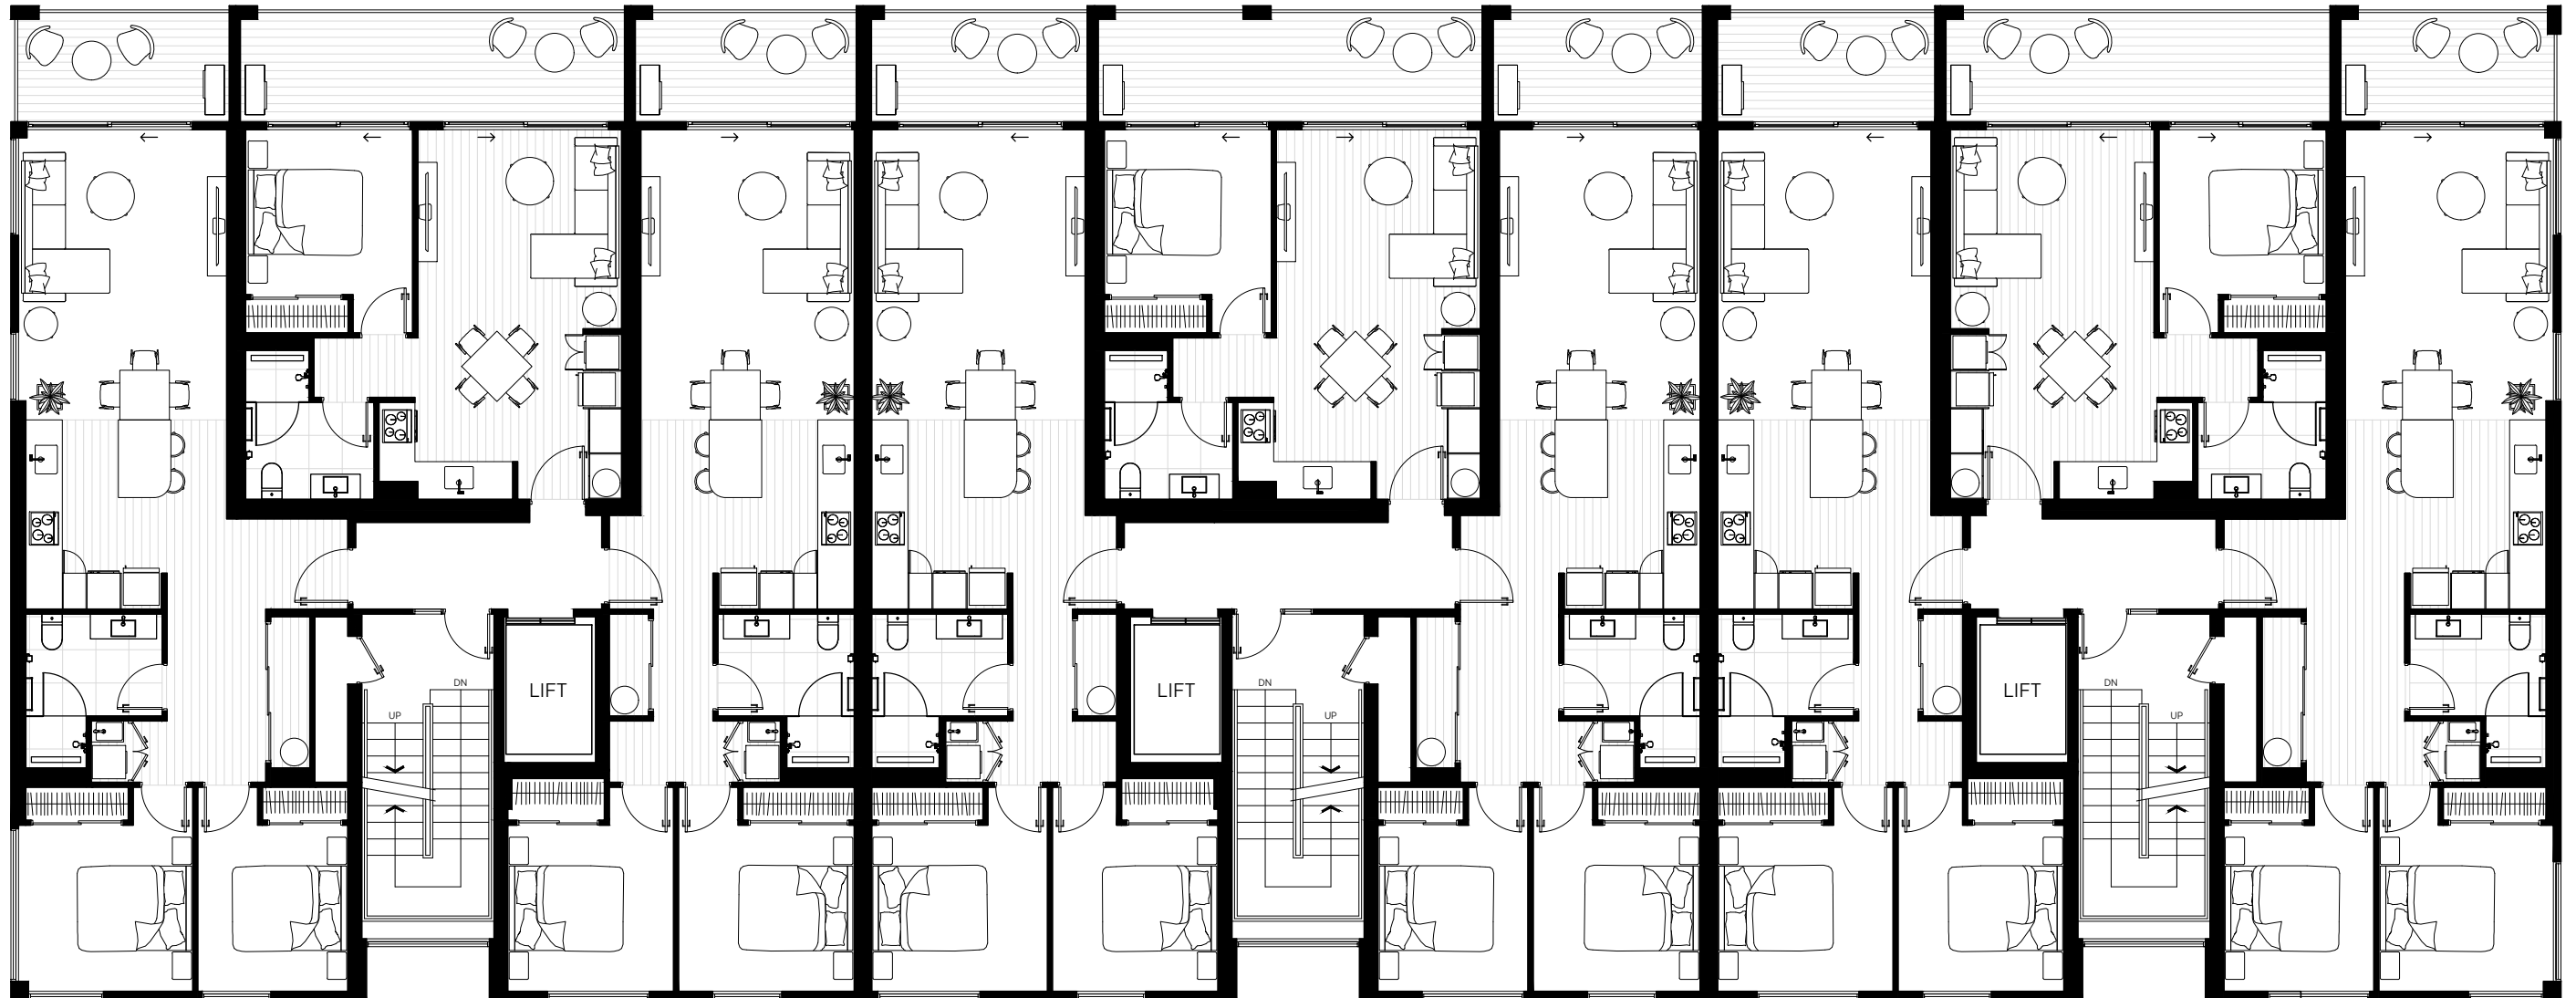

PU 91

PU 93

PU 94

PU 96

PU 97

PU 99

FIRST FLOOR