
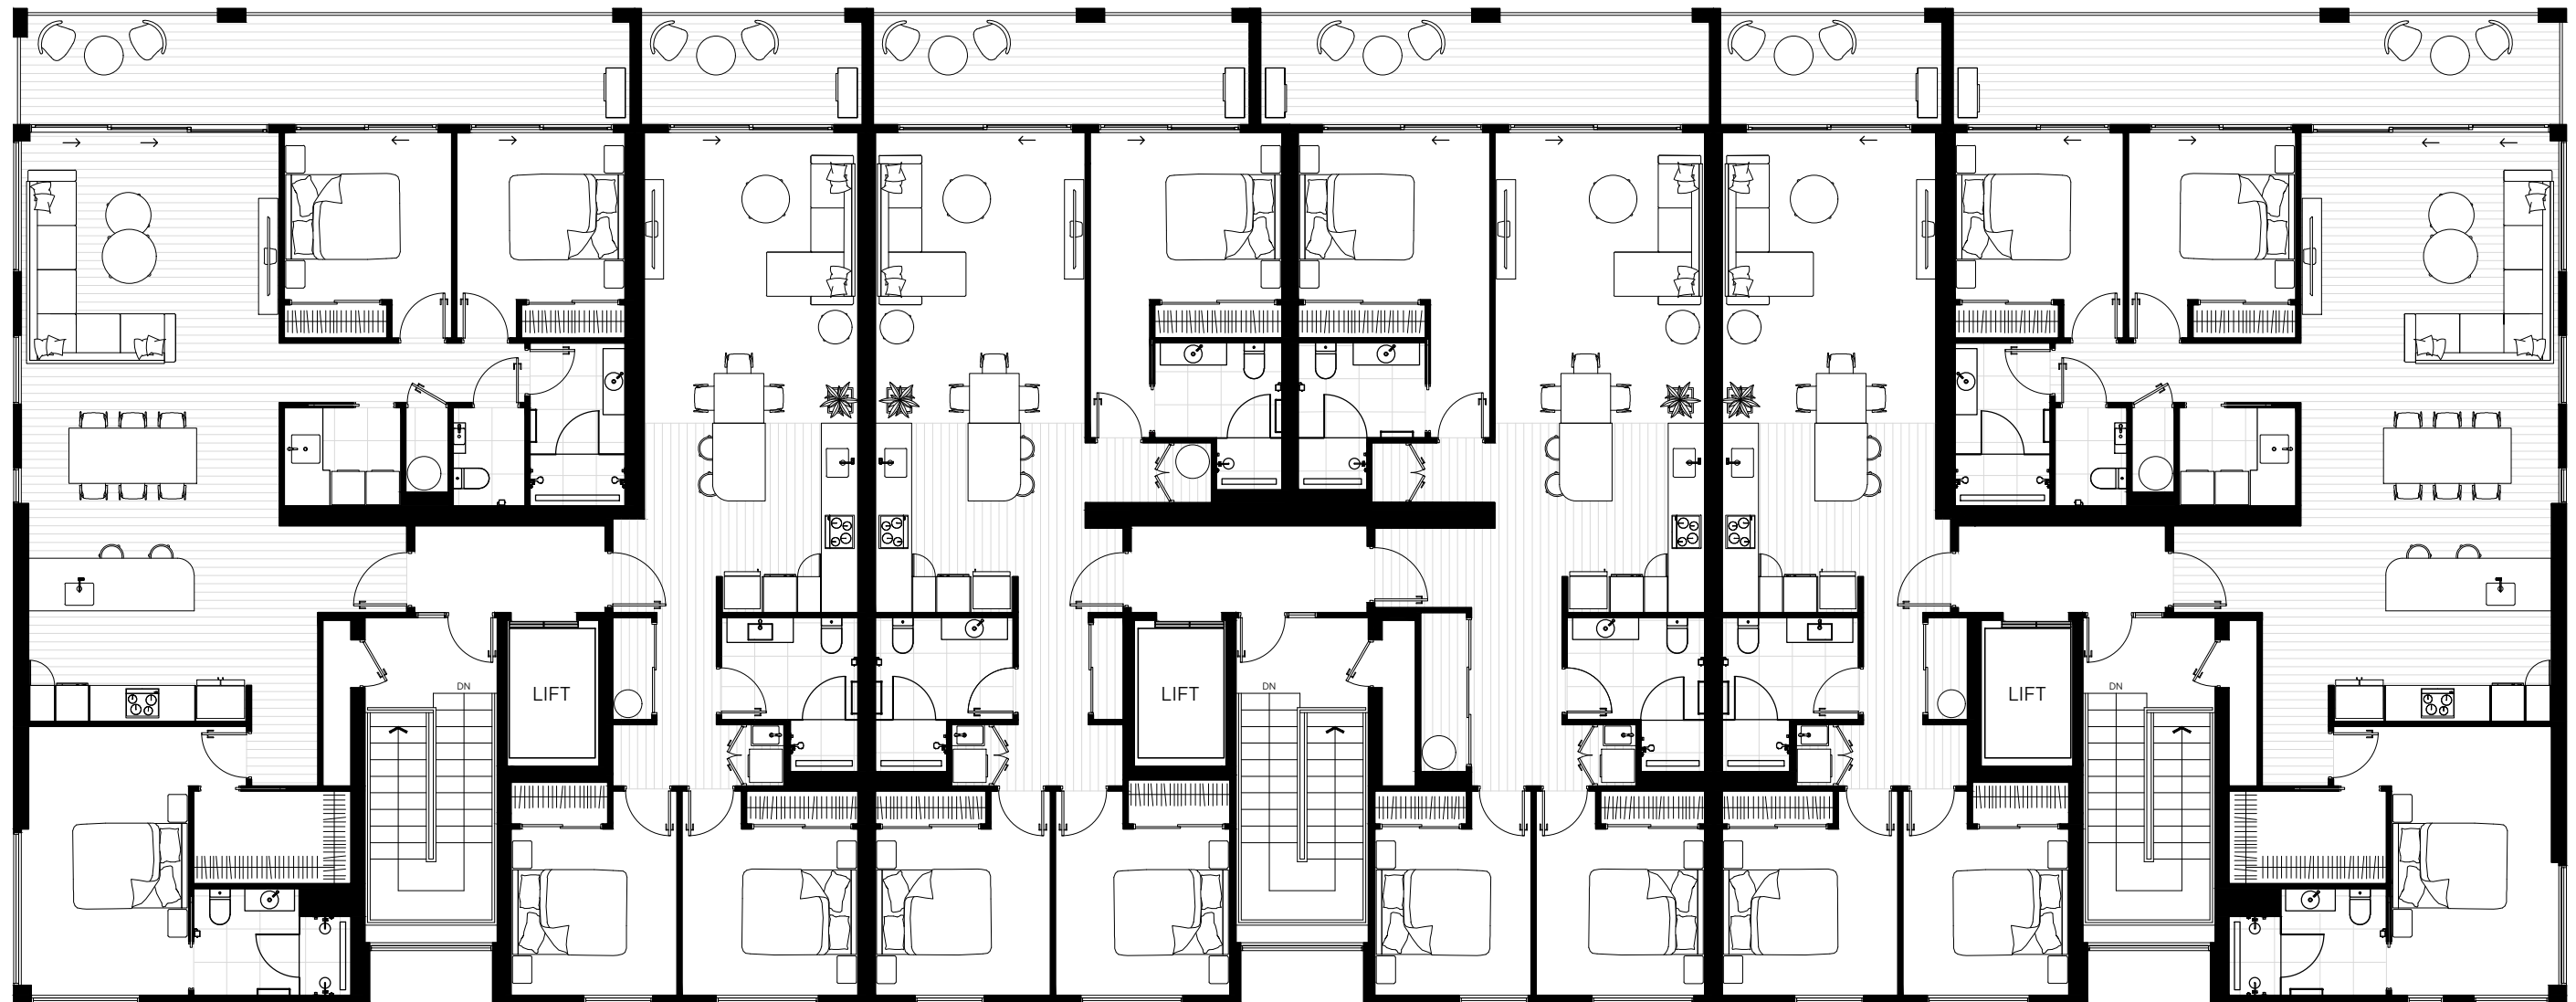


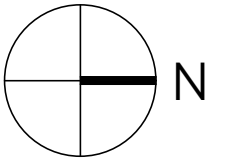

PU 115

PU 116

PU 117

PU 118

PU 119

PU 120

FOURTH FLOOR